



JARDIN

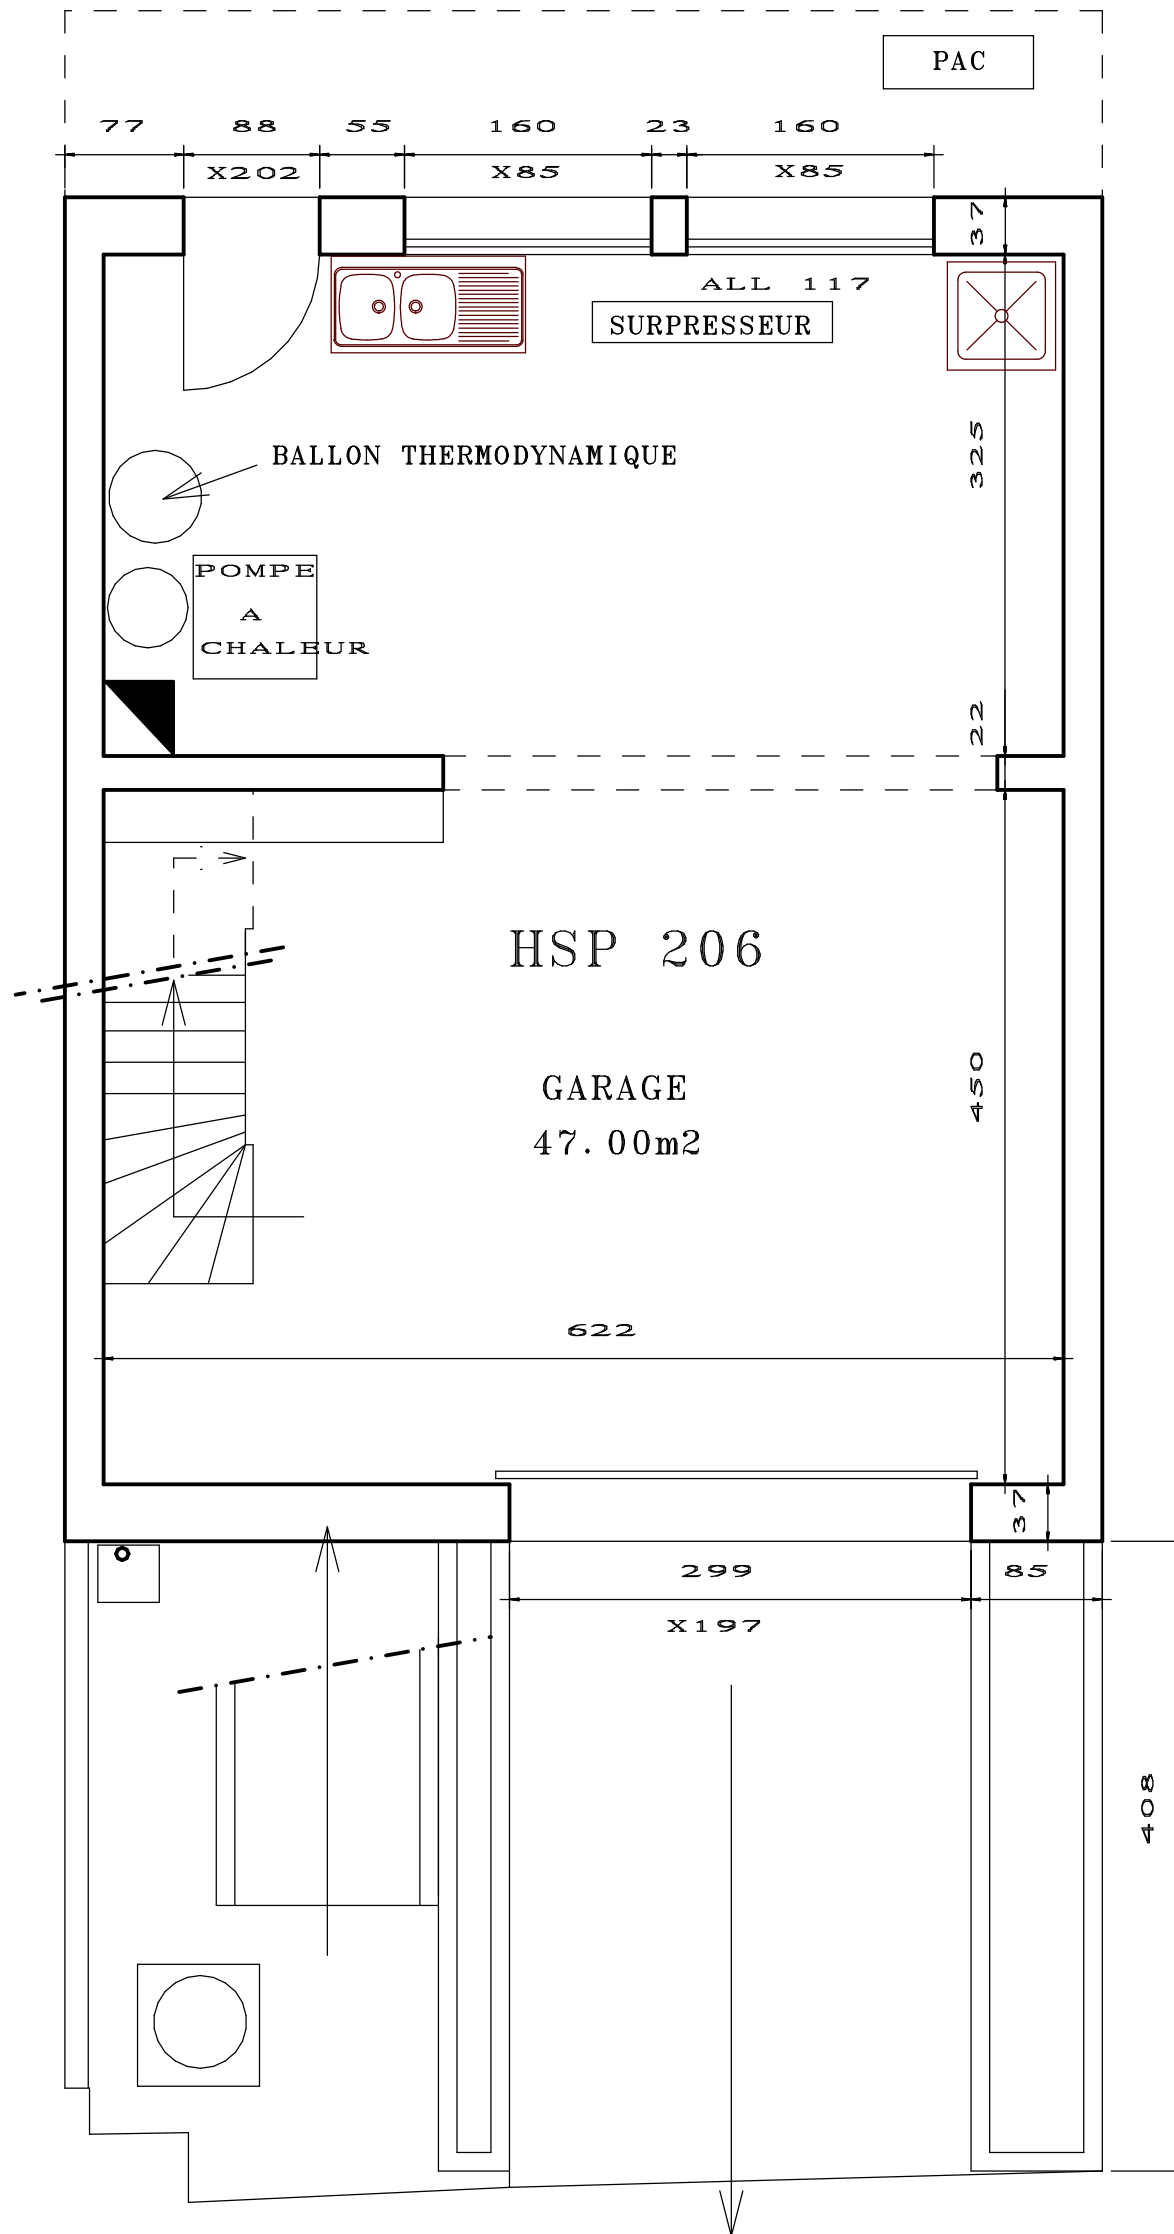

REZ DE JARDIN

PROPRIETE DE MESDAMES RUIZ ET HUE
79 RUE EUGENE DUMEZ
59240 DUNKERQUE
ECHELLE 1/50EME


PROJET

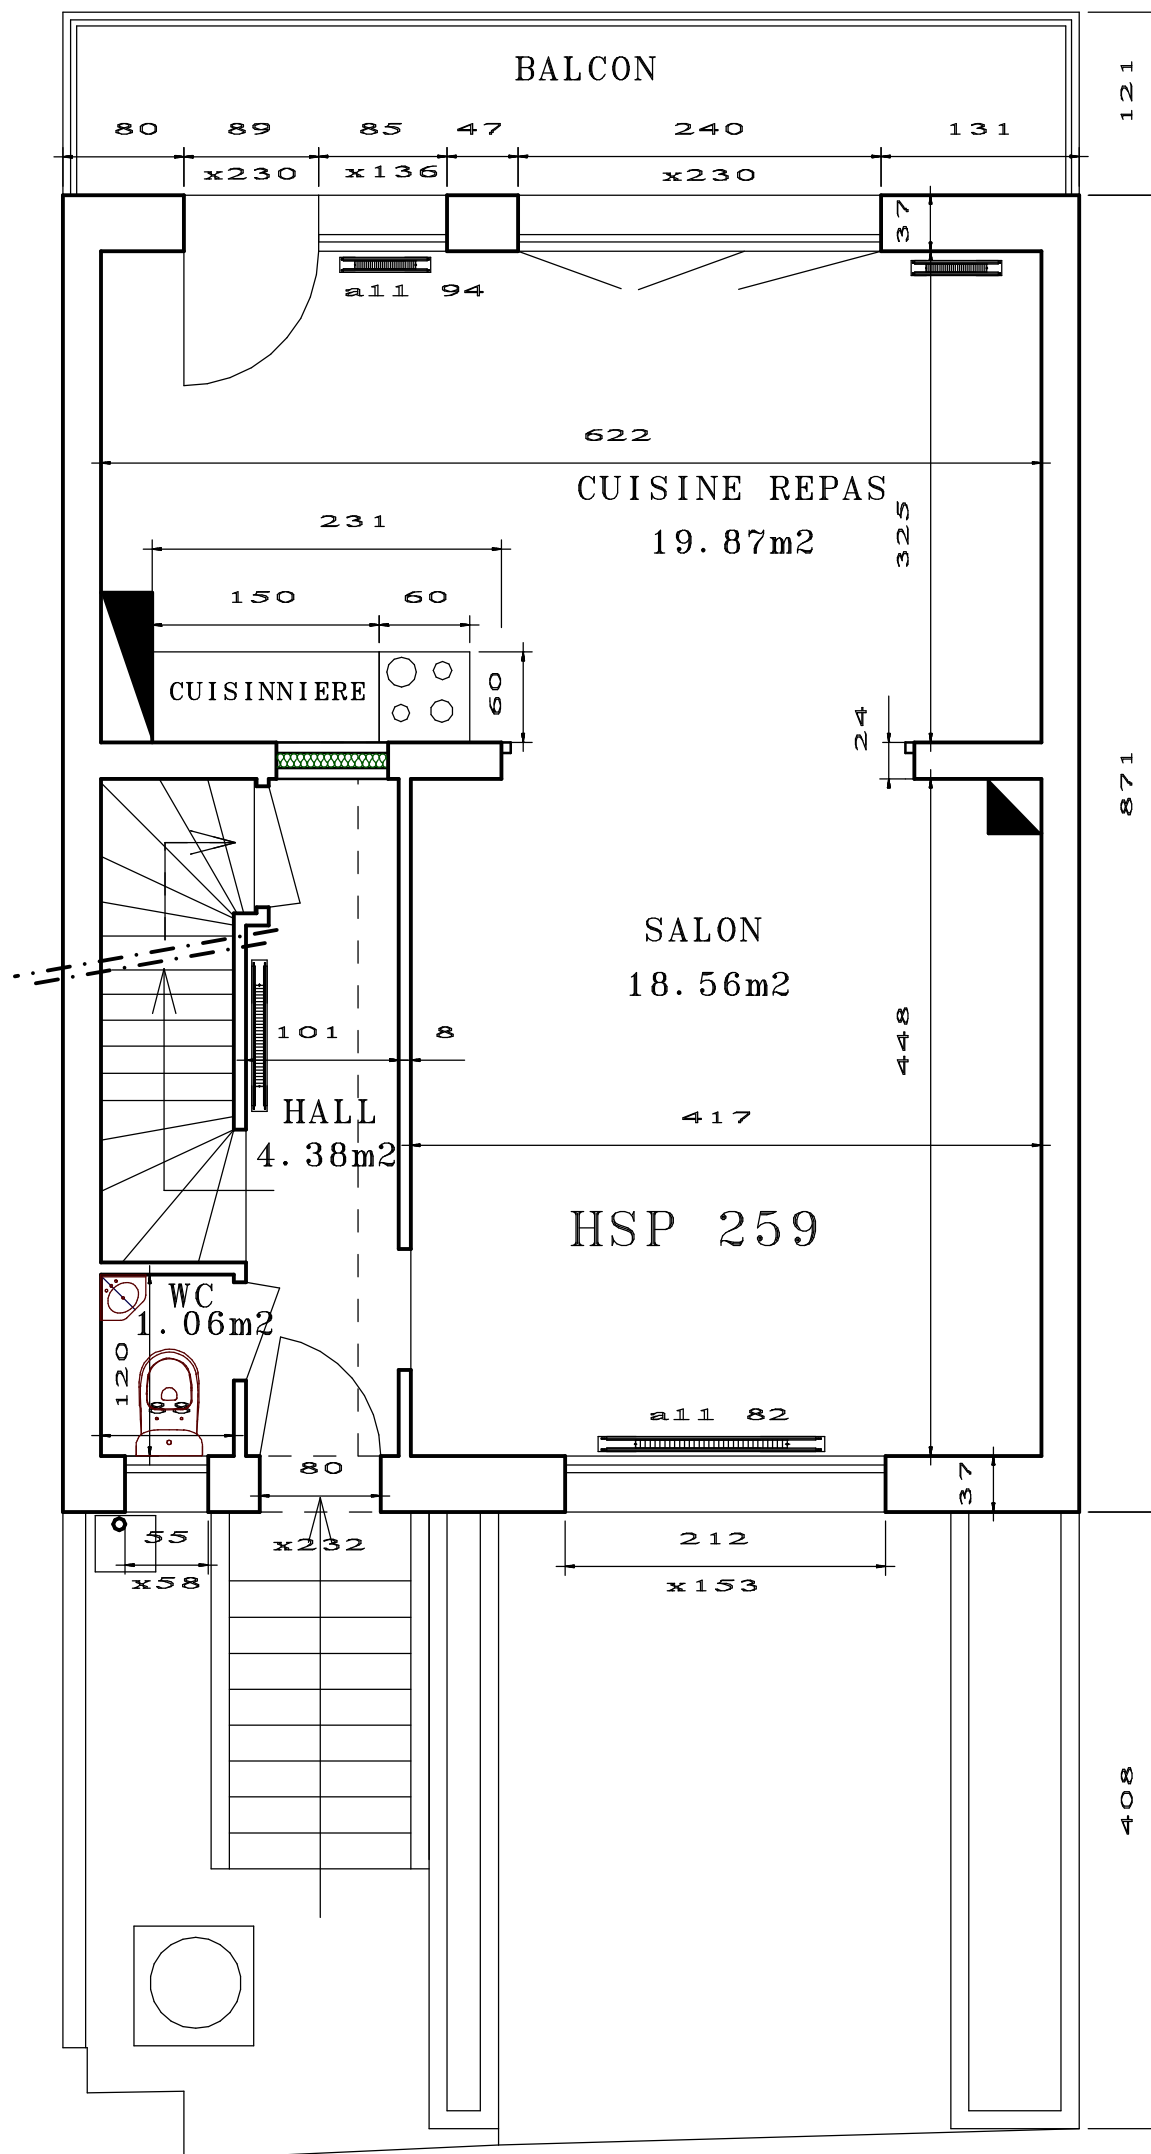

REZ DE CHAUSSEE

PROPRIETE DE MESDAMES RUIZ ET HUE
 79 RUE EUGENE DUMEZ
 59240 DUNKERQUE
 ECHELLE 1/50EME


PROJET

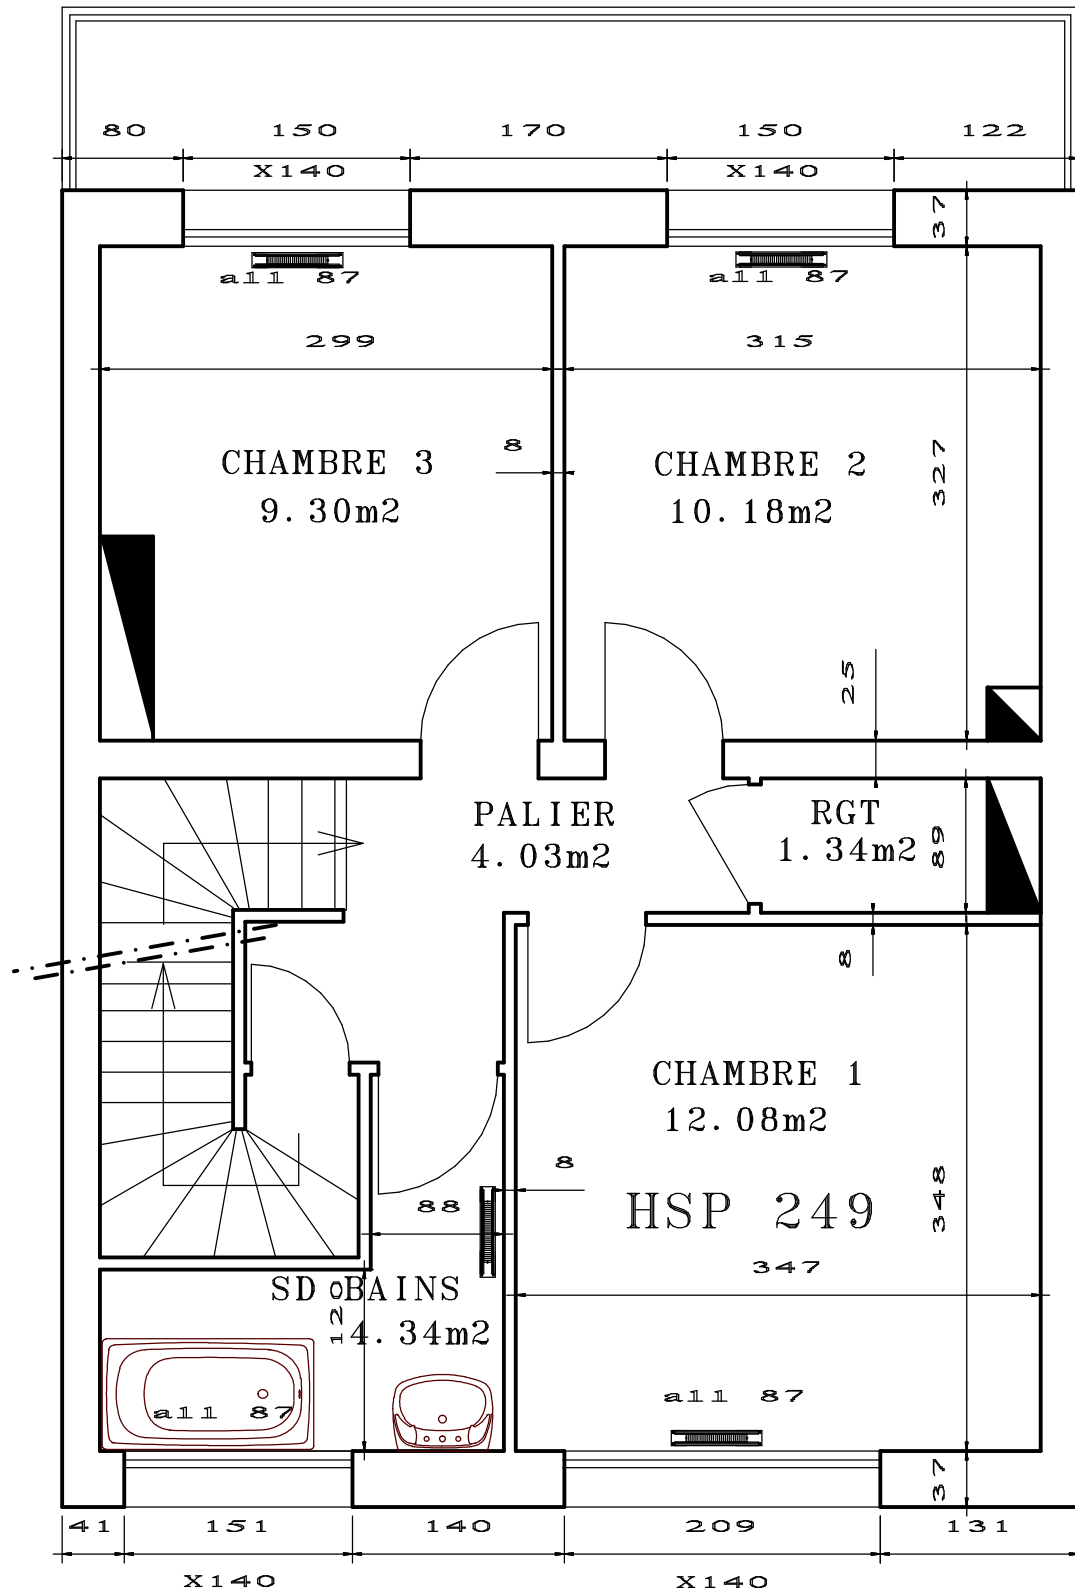

1ER ETAGE

PROPRIETE DE MESDAMES RUIZ ET HUE
 79 RUE EUGENE DUMEZ
 59240 DUNKERQUE
 ECHELLE 1/50EME

PROJET

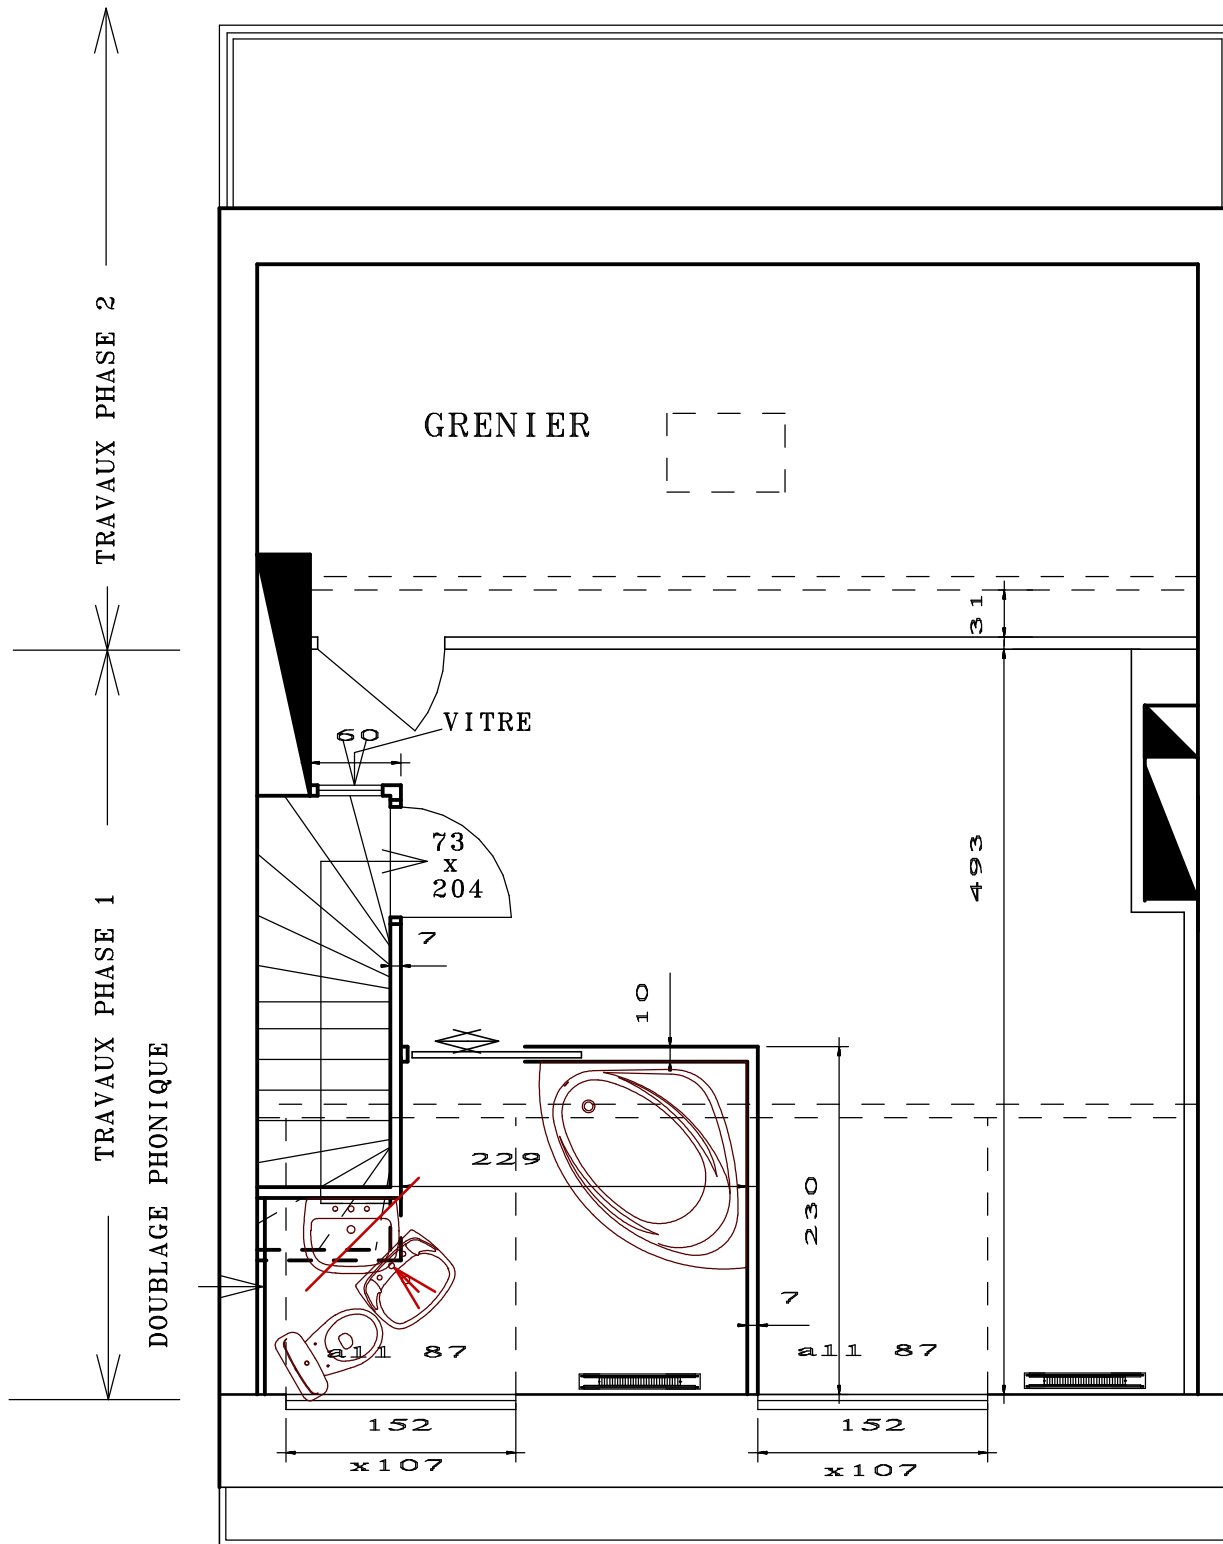

2EME ETAGE

PROPRIETE DE MESDAMES RUIZ ET HUE
 79 RUE EUGENE DUMEZ
 59240 DUNKERQUE
 ECHELLE 1/50EME

PROJET